


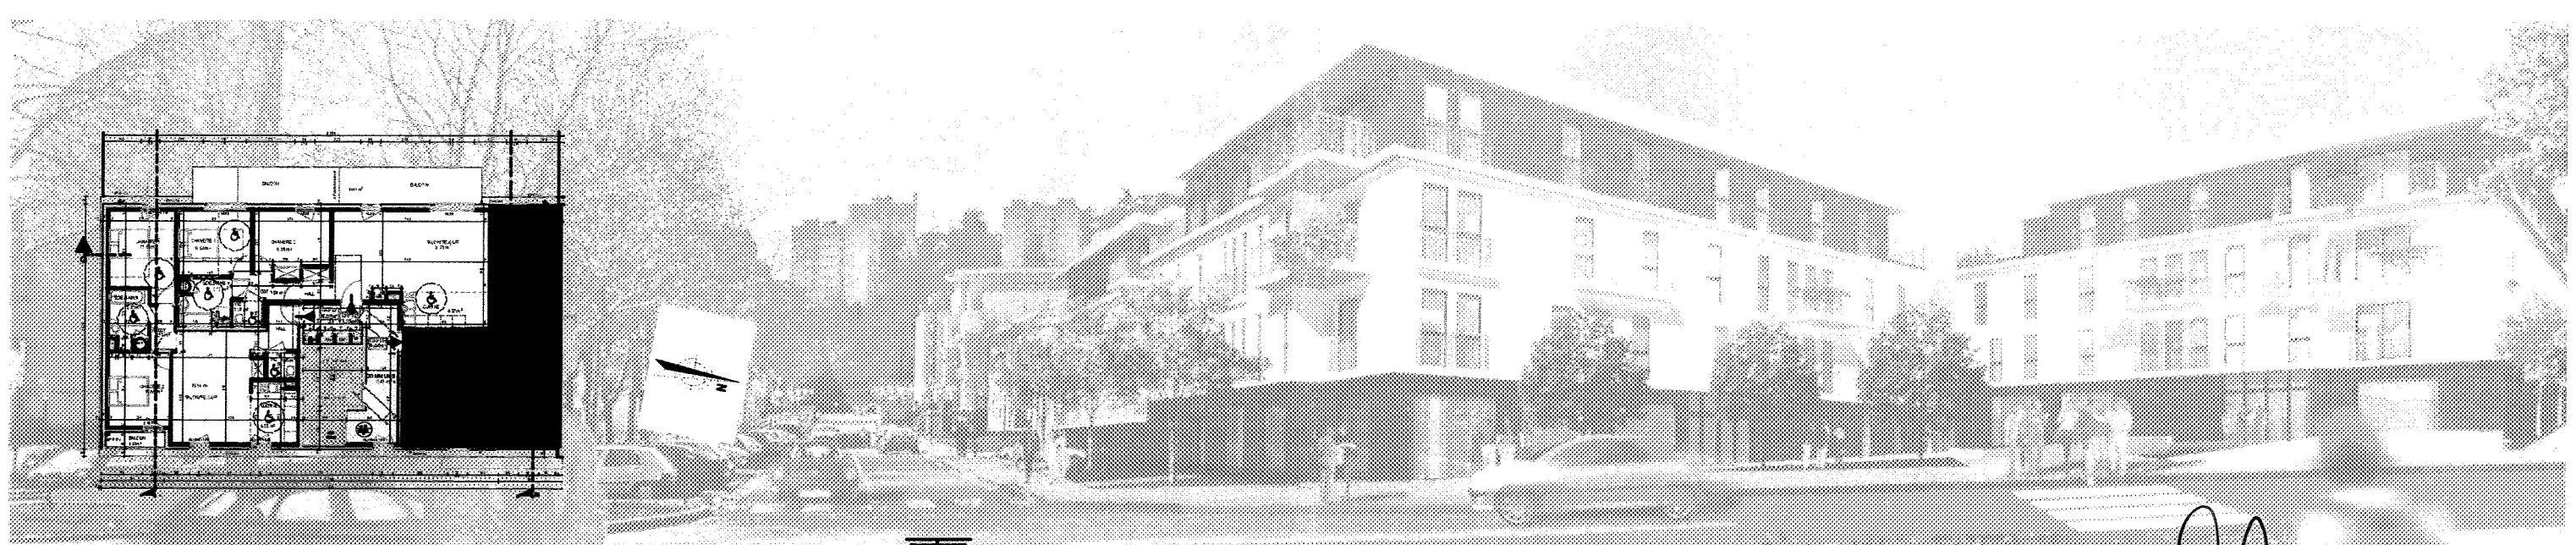

Annexé à un acte reçu ce jour par le Notaire
soussigné, Associé de la S.C.P. "Jacques
MICHAUDET, Henri BALAY et Alain COURTEY"
titulaire d'un Office Notarial à Saint-Etienne.


Niveau R+1 T2 F21

séjour/hall	27,14 m ²
cuisine	7,12 m ²
dgt	2,48 m ²
s de bains	5,05 m ²
chambre 1	12,65 m ²

Total habitable 54.44 m²

balcon 1 7,29 m²

MAJ le 15 Avril 2010 ech:1/50^{ème}

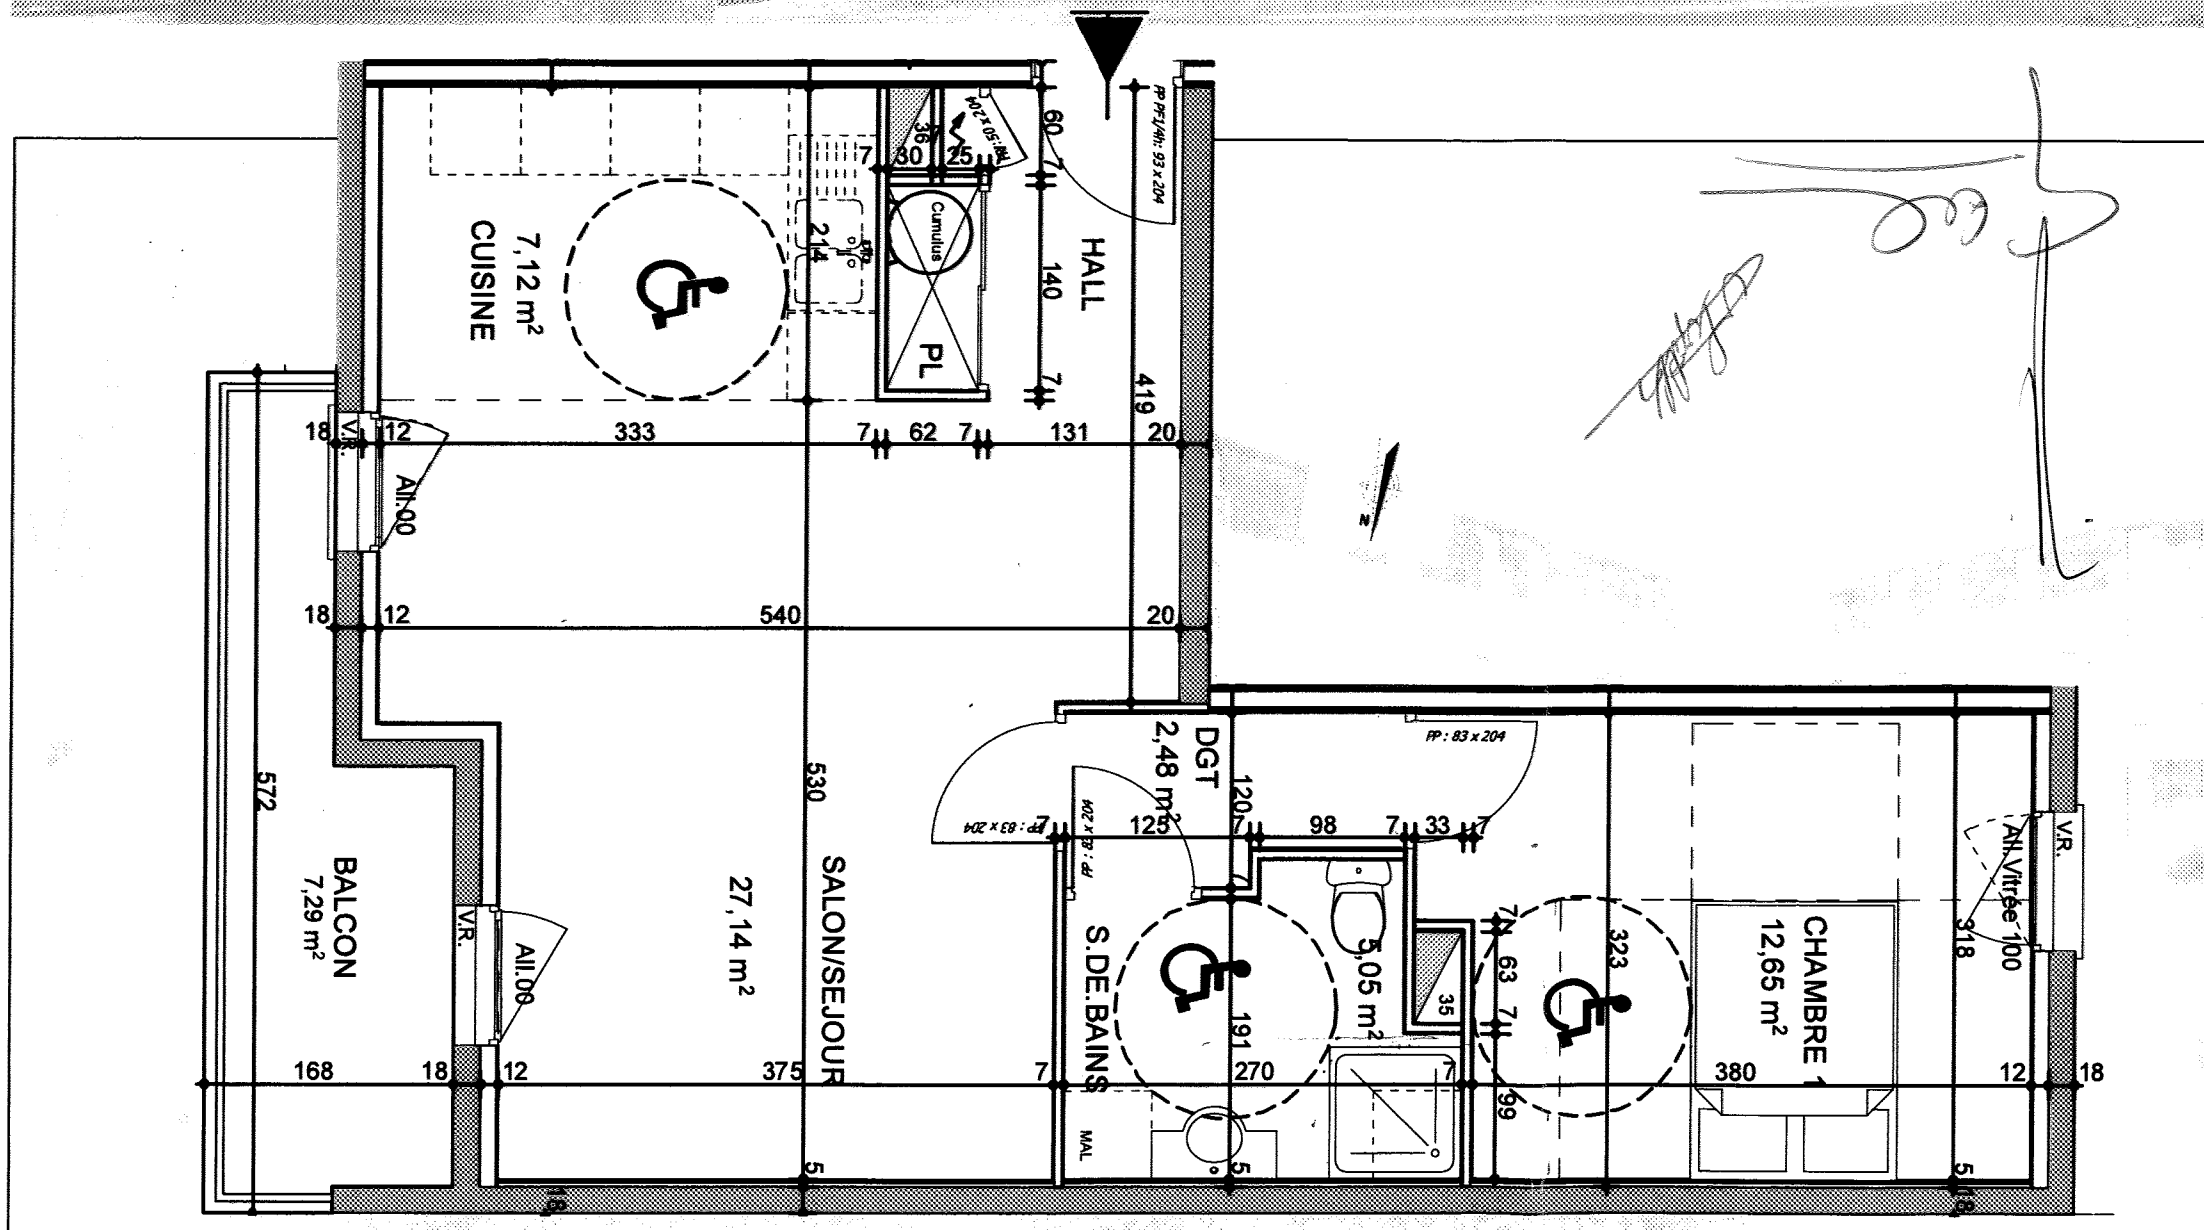

CONSTRUCTION DE LOGEMENTS ET LOCAUX COMMERCIAUX

la société se réserve la possibilité d'apporter les modifications qui seraient dues à
des impératifs d'ordre technique, administratif ou normatif

Lotir Rhône-Alpes



Immeuble "Le Diamant"
Rond Point Auguste Colonna
42160 ANDREZIEUX-BOUTHEON
TEL. 04 77 55 18 57 FAX. 04 77 55 19 35

LOTIR
Rhône-Alpes
aménageur immobilier

PLANS DE VENTE

Fabien Jallon Architecte



44, rue des aciéries 42000 Saint Etienne
tel: 04 77 92 08 10 fax: 04 77 92 08 11
xd@xdatelier.com

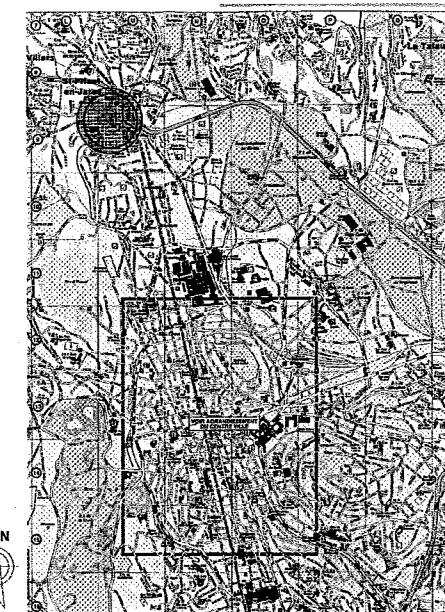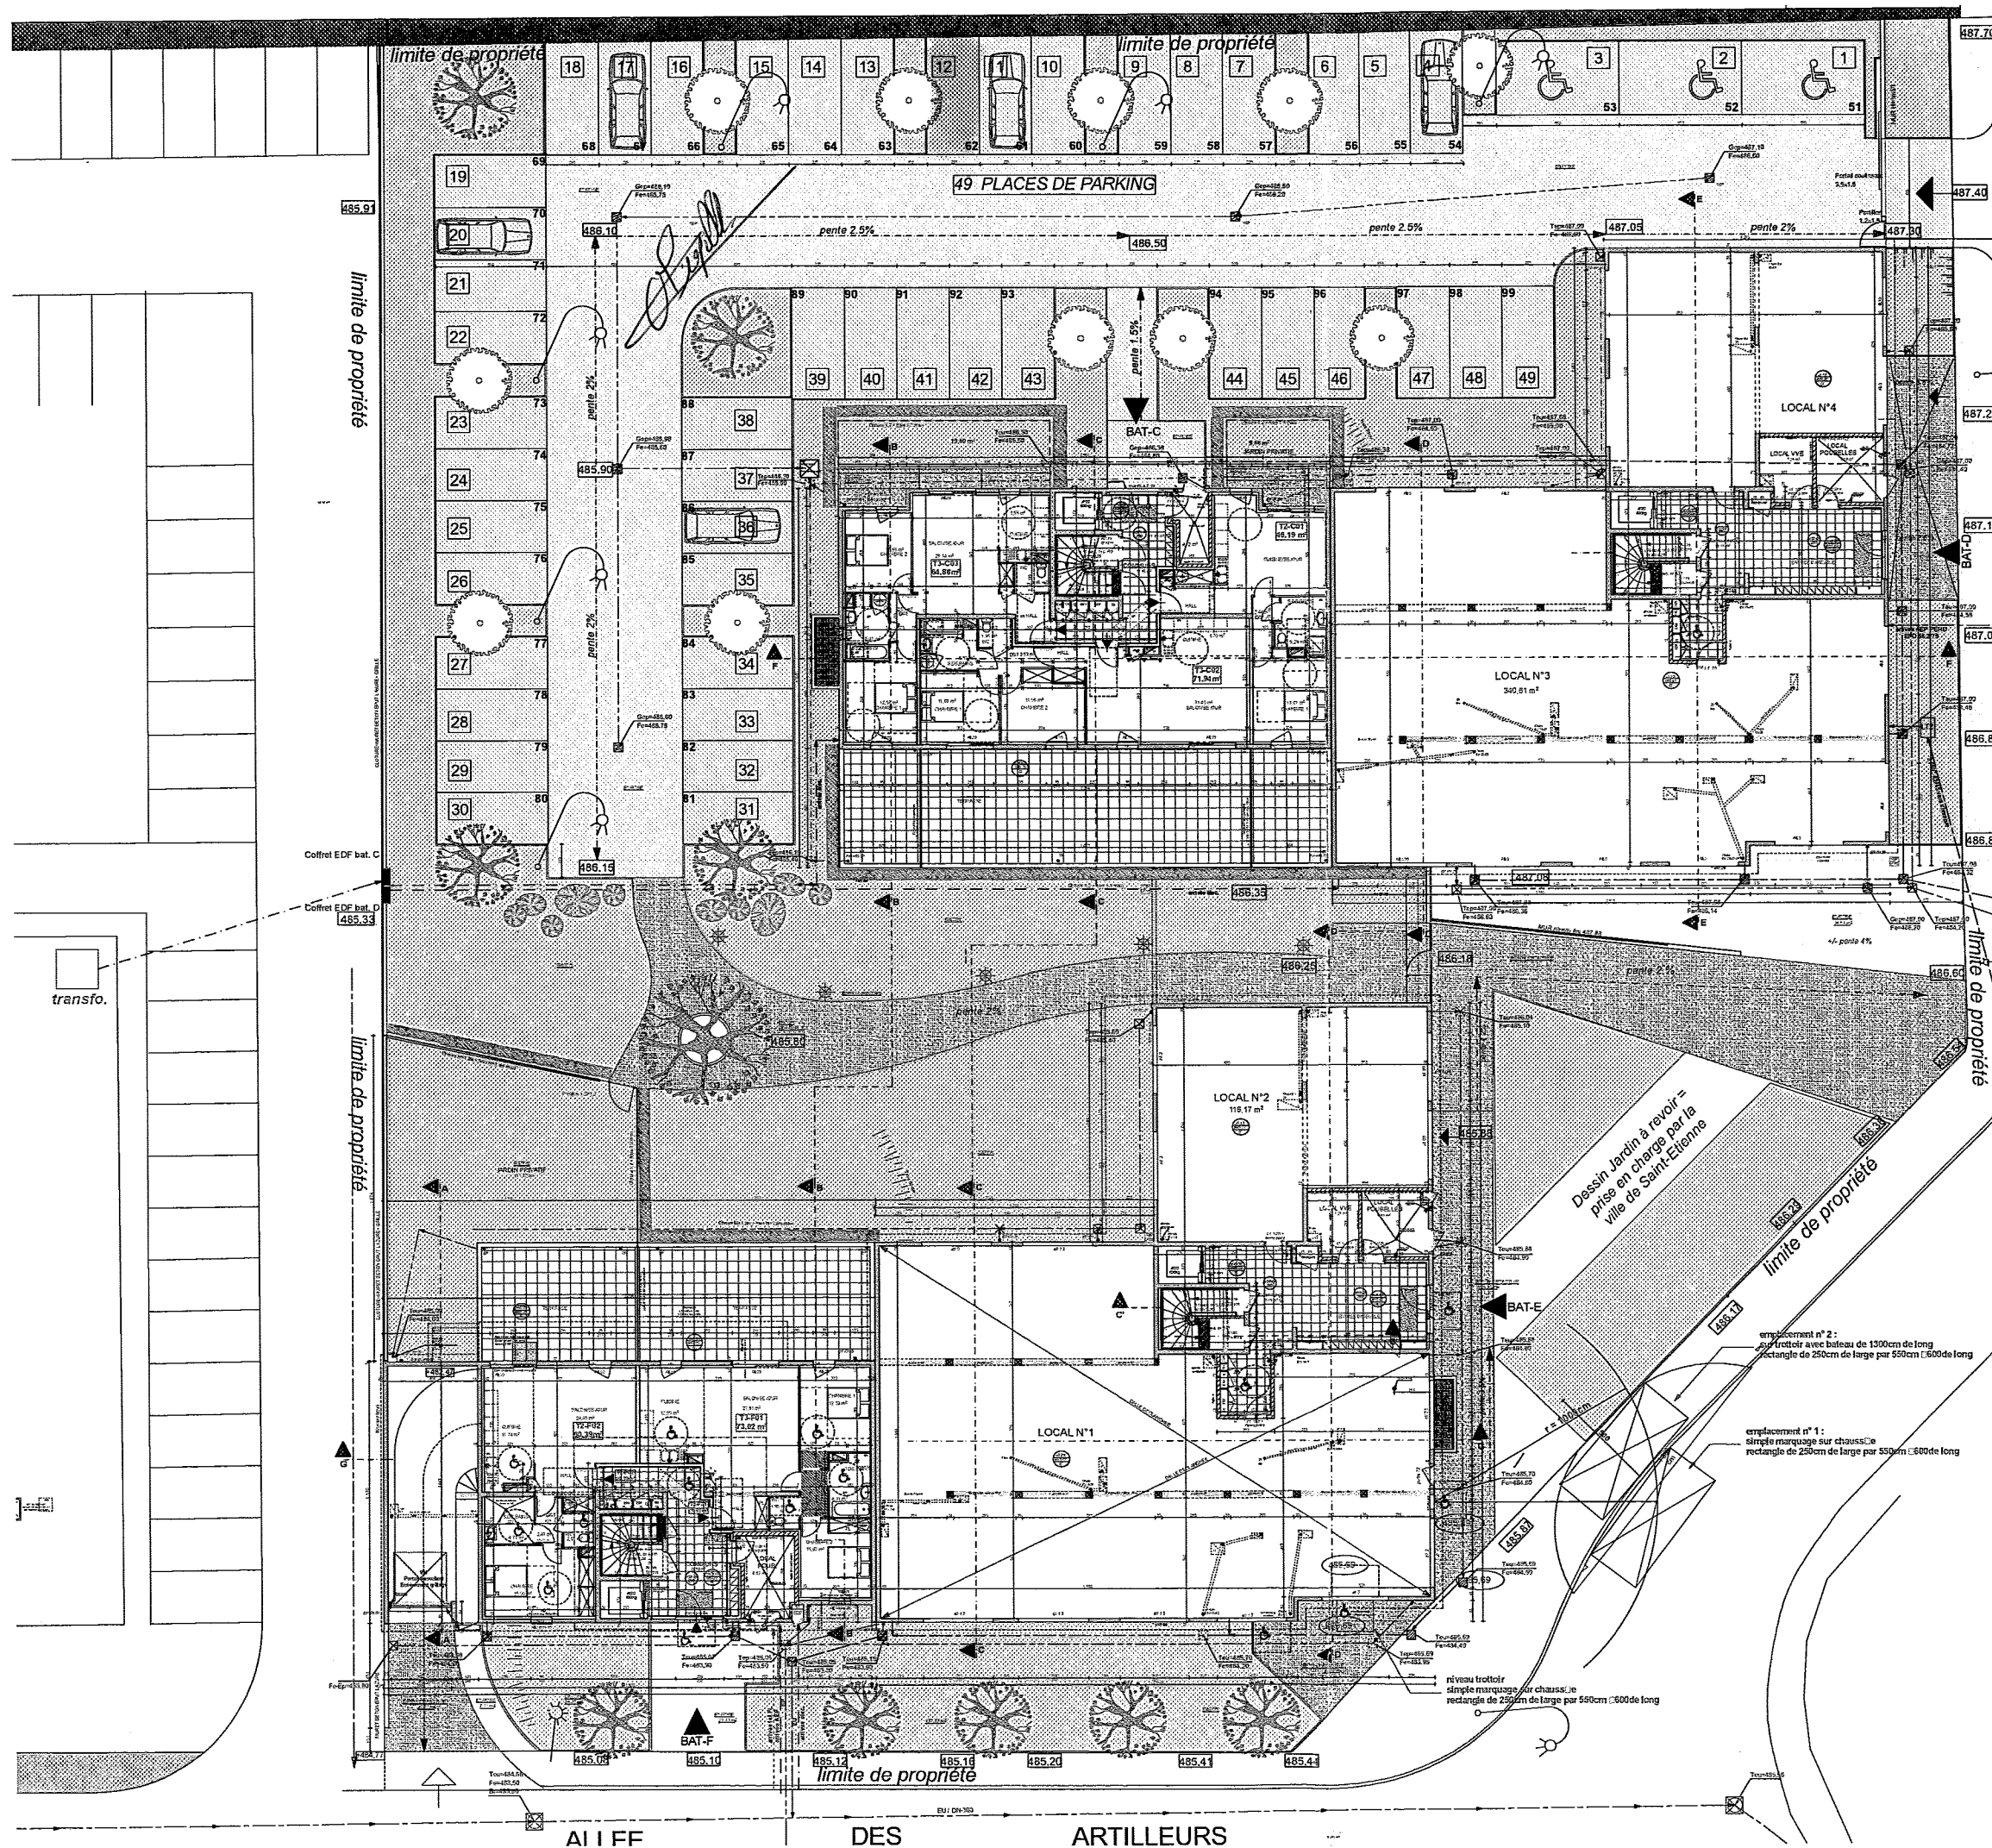

PLAN DE SITUATION
Ville de Saint-Etienne

Annexe d'un acte reçu ce jour par le Notaire
soussigné Associé de la S.C.P. "Jacques
MICHAUDET, Henri BALAY et Alain COURTET"
titulaire d'un Office Notarial à Saint-Etienne.

C	B	A
INDICE	MODIFICATIONS	
LOTIR Rhône-Alpes Rue de Grouchy / Allée des Artilleurs 42000 SAINT-ETIENNE		
CONSTRUCTION DE 89 LOGEMENTS + 4 LOCAUX COMMERCIAUX		
PHASE DU DOSSIER		
ETL	ENV	APP
PLAN DE MASSE RDC+ SITUATION		
LAG 70 00		
A		

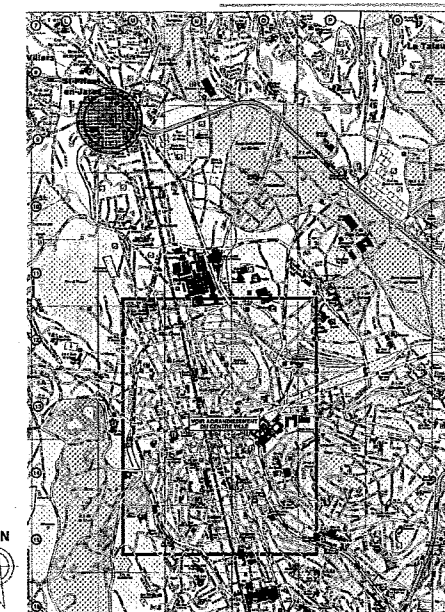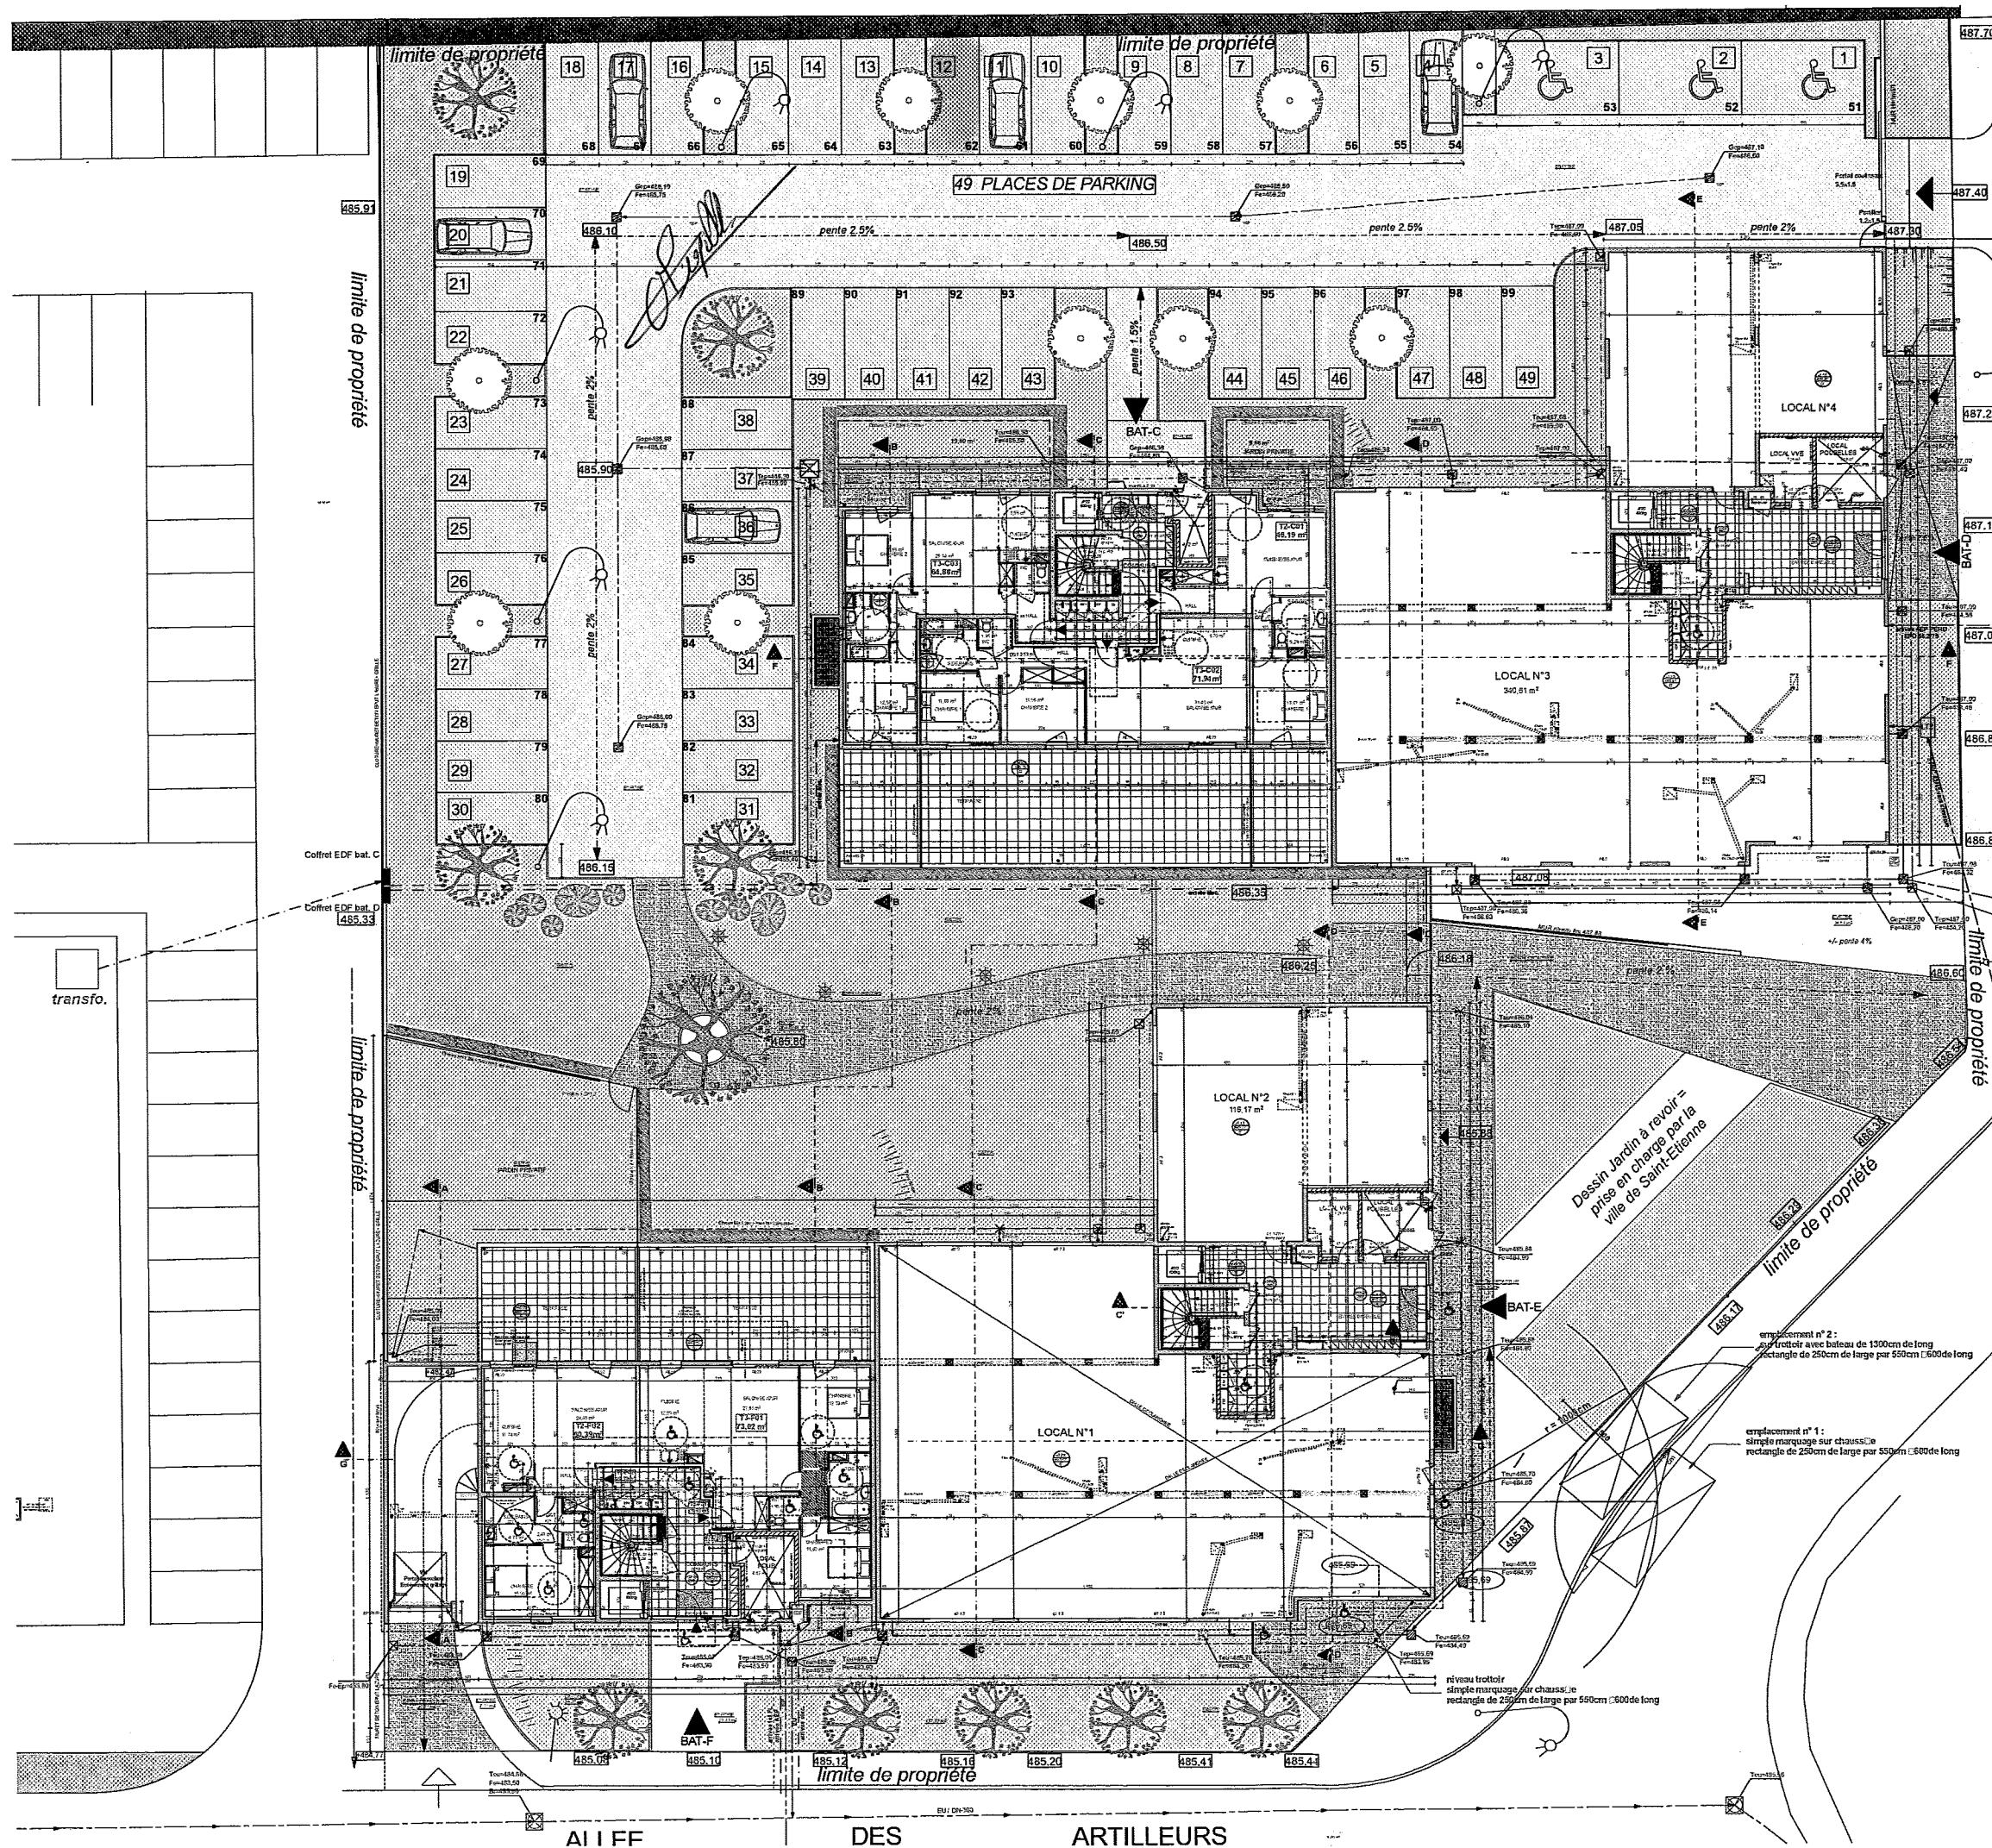

PLAN DE SITUATION
Ville de Saint-Etienne

Annexe d'un acte reçu ce jour par le Notaire
soussigné Associé de la S.C.P. "Jacques
MICHAUDET, Henri BALAY et Alain COURTET"
titulaire d'un Office Notarial à Saint-Etienne.

C	B	A
INDICE	MODIFICATIONS	
LOTIR Rhône-Alpes Rue de Grouchy / Allée des Artilleurs 42000 SAINT-ETIENNE		
CONSTRUCTION DE 89 LOGEMENTS + 4 LOCAUX COMMERCIAUX		
PHASE DU DOSSIER		
ETL	ENV	APP
PLAN DE MASSE RDC+ SITUATION		
LAG 70 00		
A		